


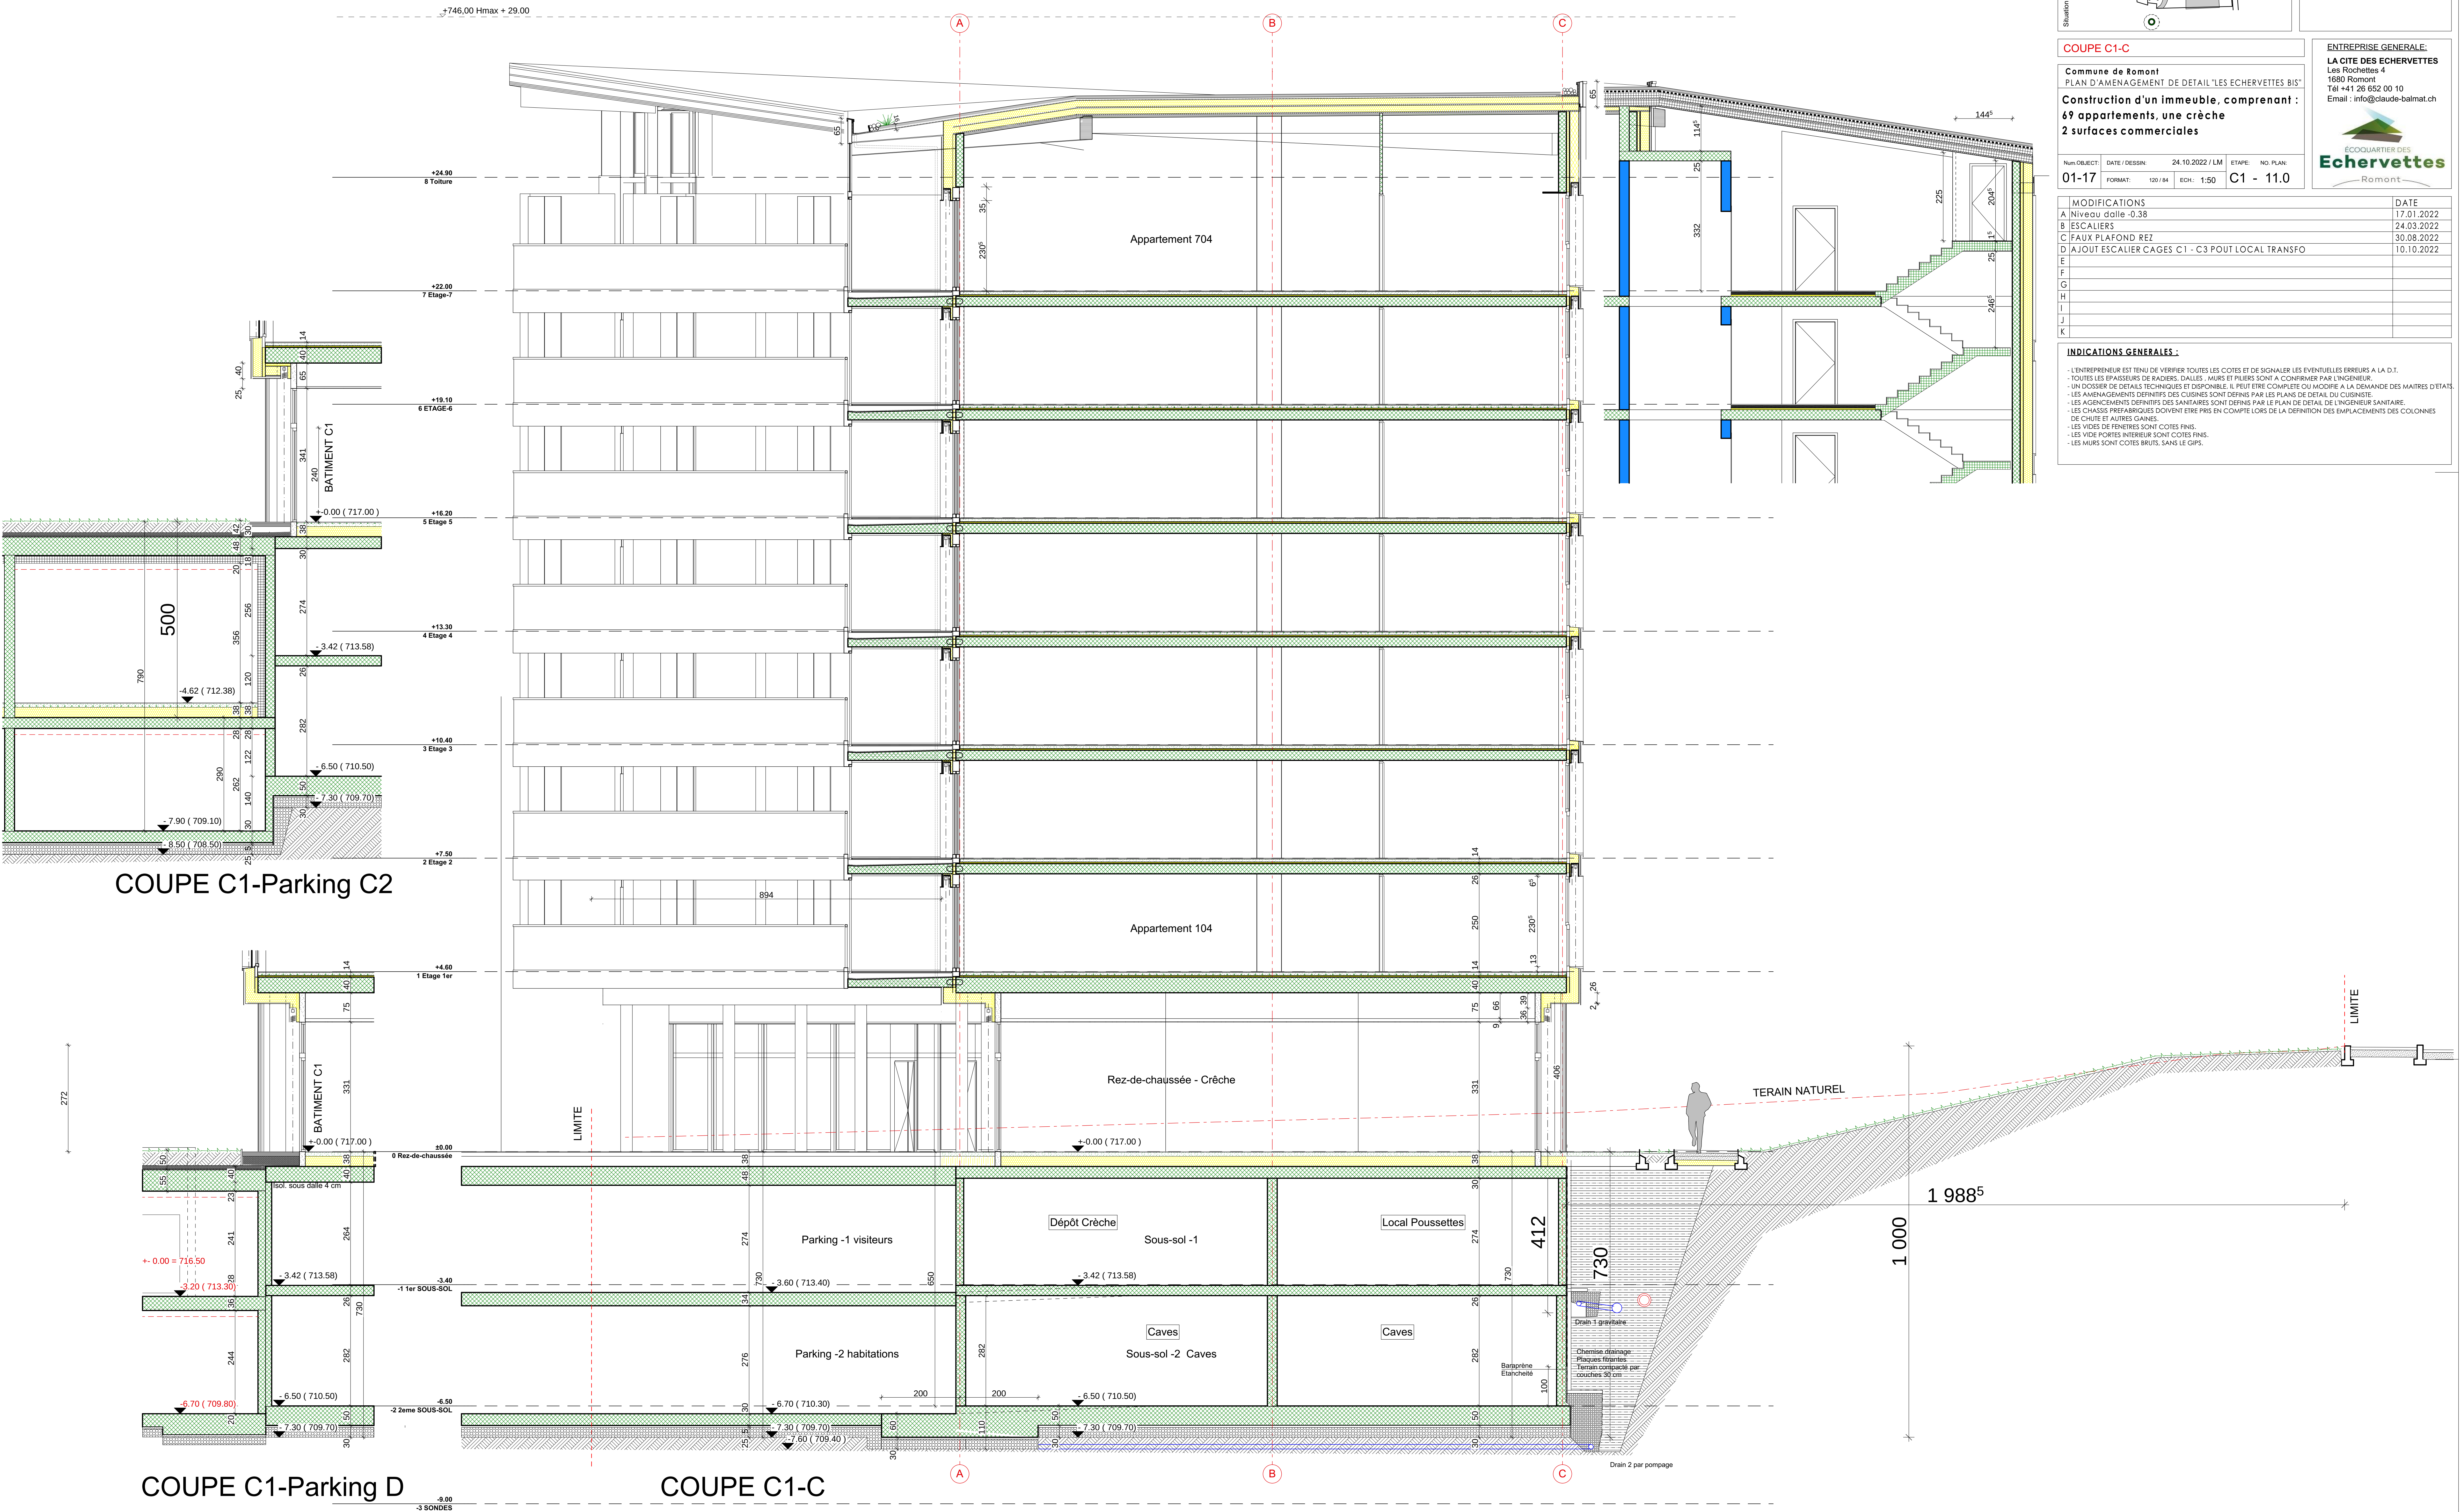

Situation

C1 ± 0.00 = 717.00

COUPE C1-C

Commune de Romont
PLAN D'AMENAGEMENT DE DETAIL "LES ECHERVETTES BIS"

Construction d'un immeuble, comprenant :
69 appartements, une crèche
2 surfaces commerciales

Num.OBJECT:	DATE / DESSIN:	24.10.2022 / LM	ETAPE:	NO. PLAN:
01-17	FORMAT:	120 / 84	ECH:	1:50
				C1 - 11.0

MODIFICATIONS	DATE
A Niveau dalle -0.38	17.01.2022
B ESCALIERS	24.03.2022
C FAUX PLAFOND REZ	30.08.2022
D AJOUT ESCALIER CAGES C1 - C3 POUR LOCAL TRANSFO	10.10.2022
E	
F	
G	
H	
I	
J	
K	

INDICATIONS GENERALES :

- L'ENTREPRENEUR EST TENU DE VERIFIER TOUTES LES COTES ET DE SIGNALER LES EVENTUELLES ERREURS A LA D.T.
- TOUTES LES EPASSEURS DE RADIER, DALLES, MURS ET PLERS SONT A CONFIRMER PAR L'INGENIEUR.
- UN DOSSIER DE DETAILS TECHNIQUES ET DISPONIBLE. IL PEUT ETRE COMPLETE OU MODIFIE A LA DEMANDE DES MAITRES D'ETATS.
- LES AMENAGEMENTS DEFINITIFS DES CUISINES SONT DEFINIS PAR LES PLANS DE DETAIL DU CUISINISTE.
- LES AGENCEMENTS DEFINITIFS DES SANITAIRES SONT DEFINIS PAR LE PLAN DE DETAIL DE L'INGENIEUR SANITAIRE.
- LES CHASSIS PREFABRIQUES DOIVENT ETRE PRIS EN COMPTE LORS DE LA DEFINITION DES EMPLACEMENTS DES COLONNES DE CHUTE ET AUTRES GAINES.
- LES VIDES DE FENETRES SONT COTES FINIS.
- LES VIDE PORTES INTERIEUR SONT COTES FINIS.
- LES MURS SONT COTES BRUTS, SANS LE GIPS.

ENTREPRISE GENERALE:
LA CITE DES ECHERVETTES
Les Rochettes 4
1680 Romont
Tél +41 26 652 00 10
Email : info@clauda-balmat.ch

Ecoquartier des Echervettes
Romont